



Büro Deutschland:

D. HUE Tel : 04762-2333


Fax : 04762-2315

Mobil: : 0172-781 84 69

E-Mail: [fahue@t-online.de](mailto:fahue@t-online.de)

**MEDIMULTI 8,20m**


**WANDERTUNNEL**

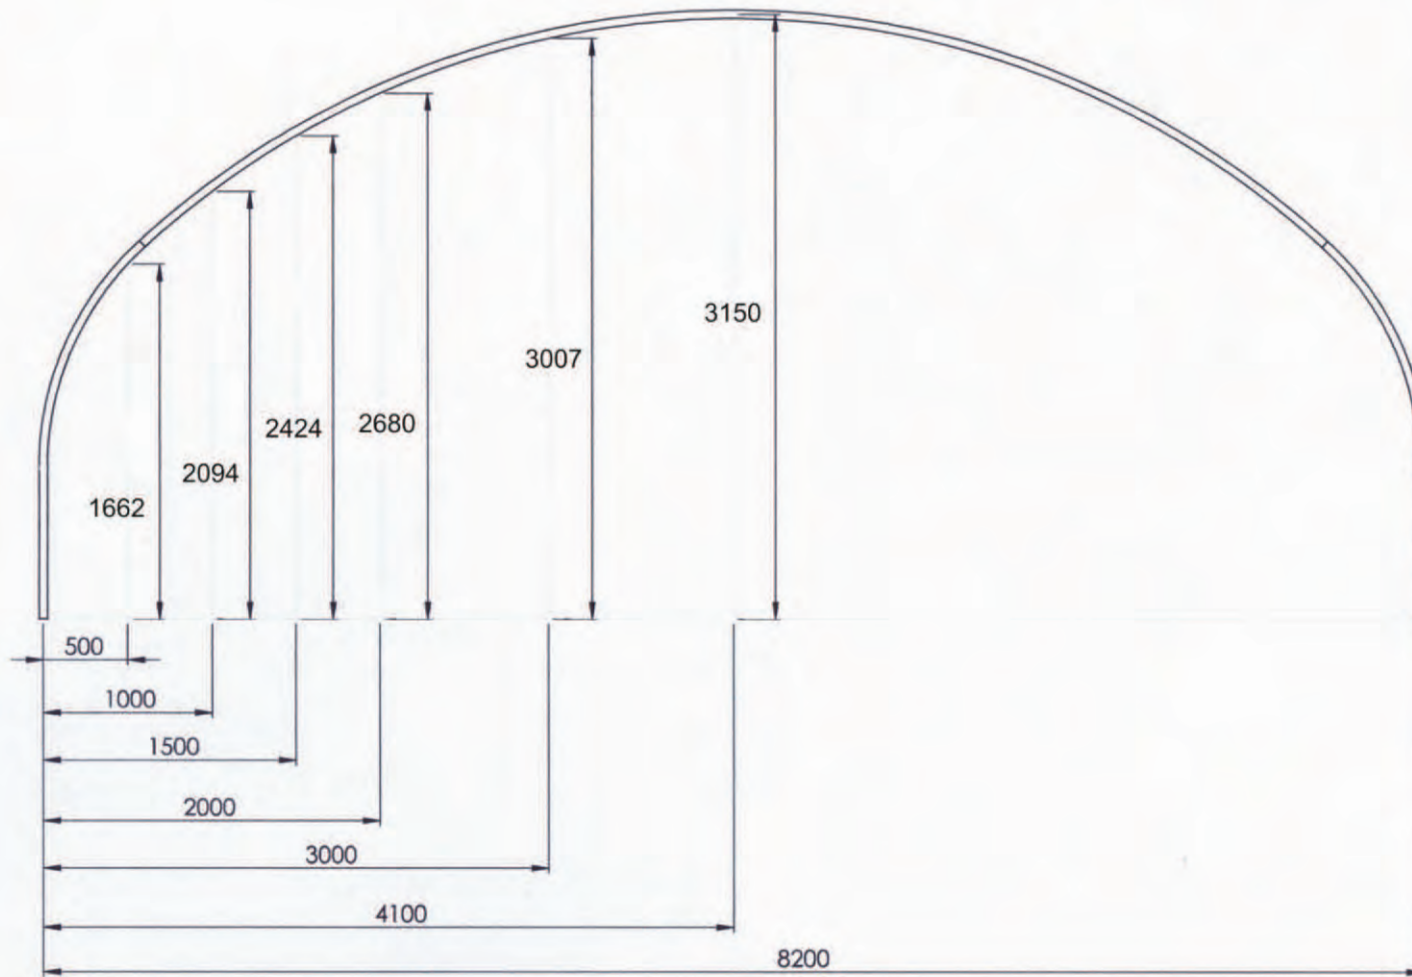


CASADO Sarl  
 Maison Neuve Sud  
 24140 DOUVILLE

## Wandertunnel 8,20m

Verfügbare Höhen

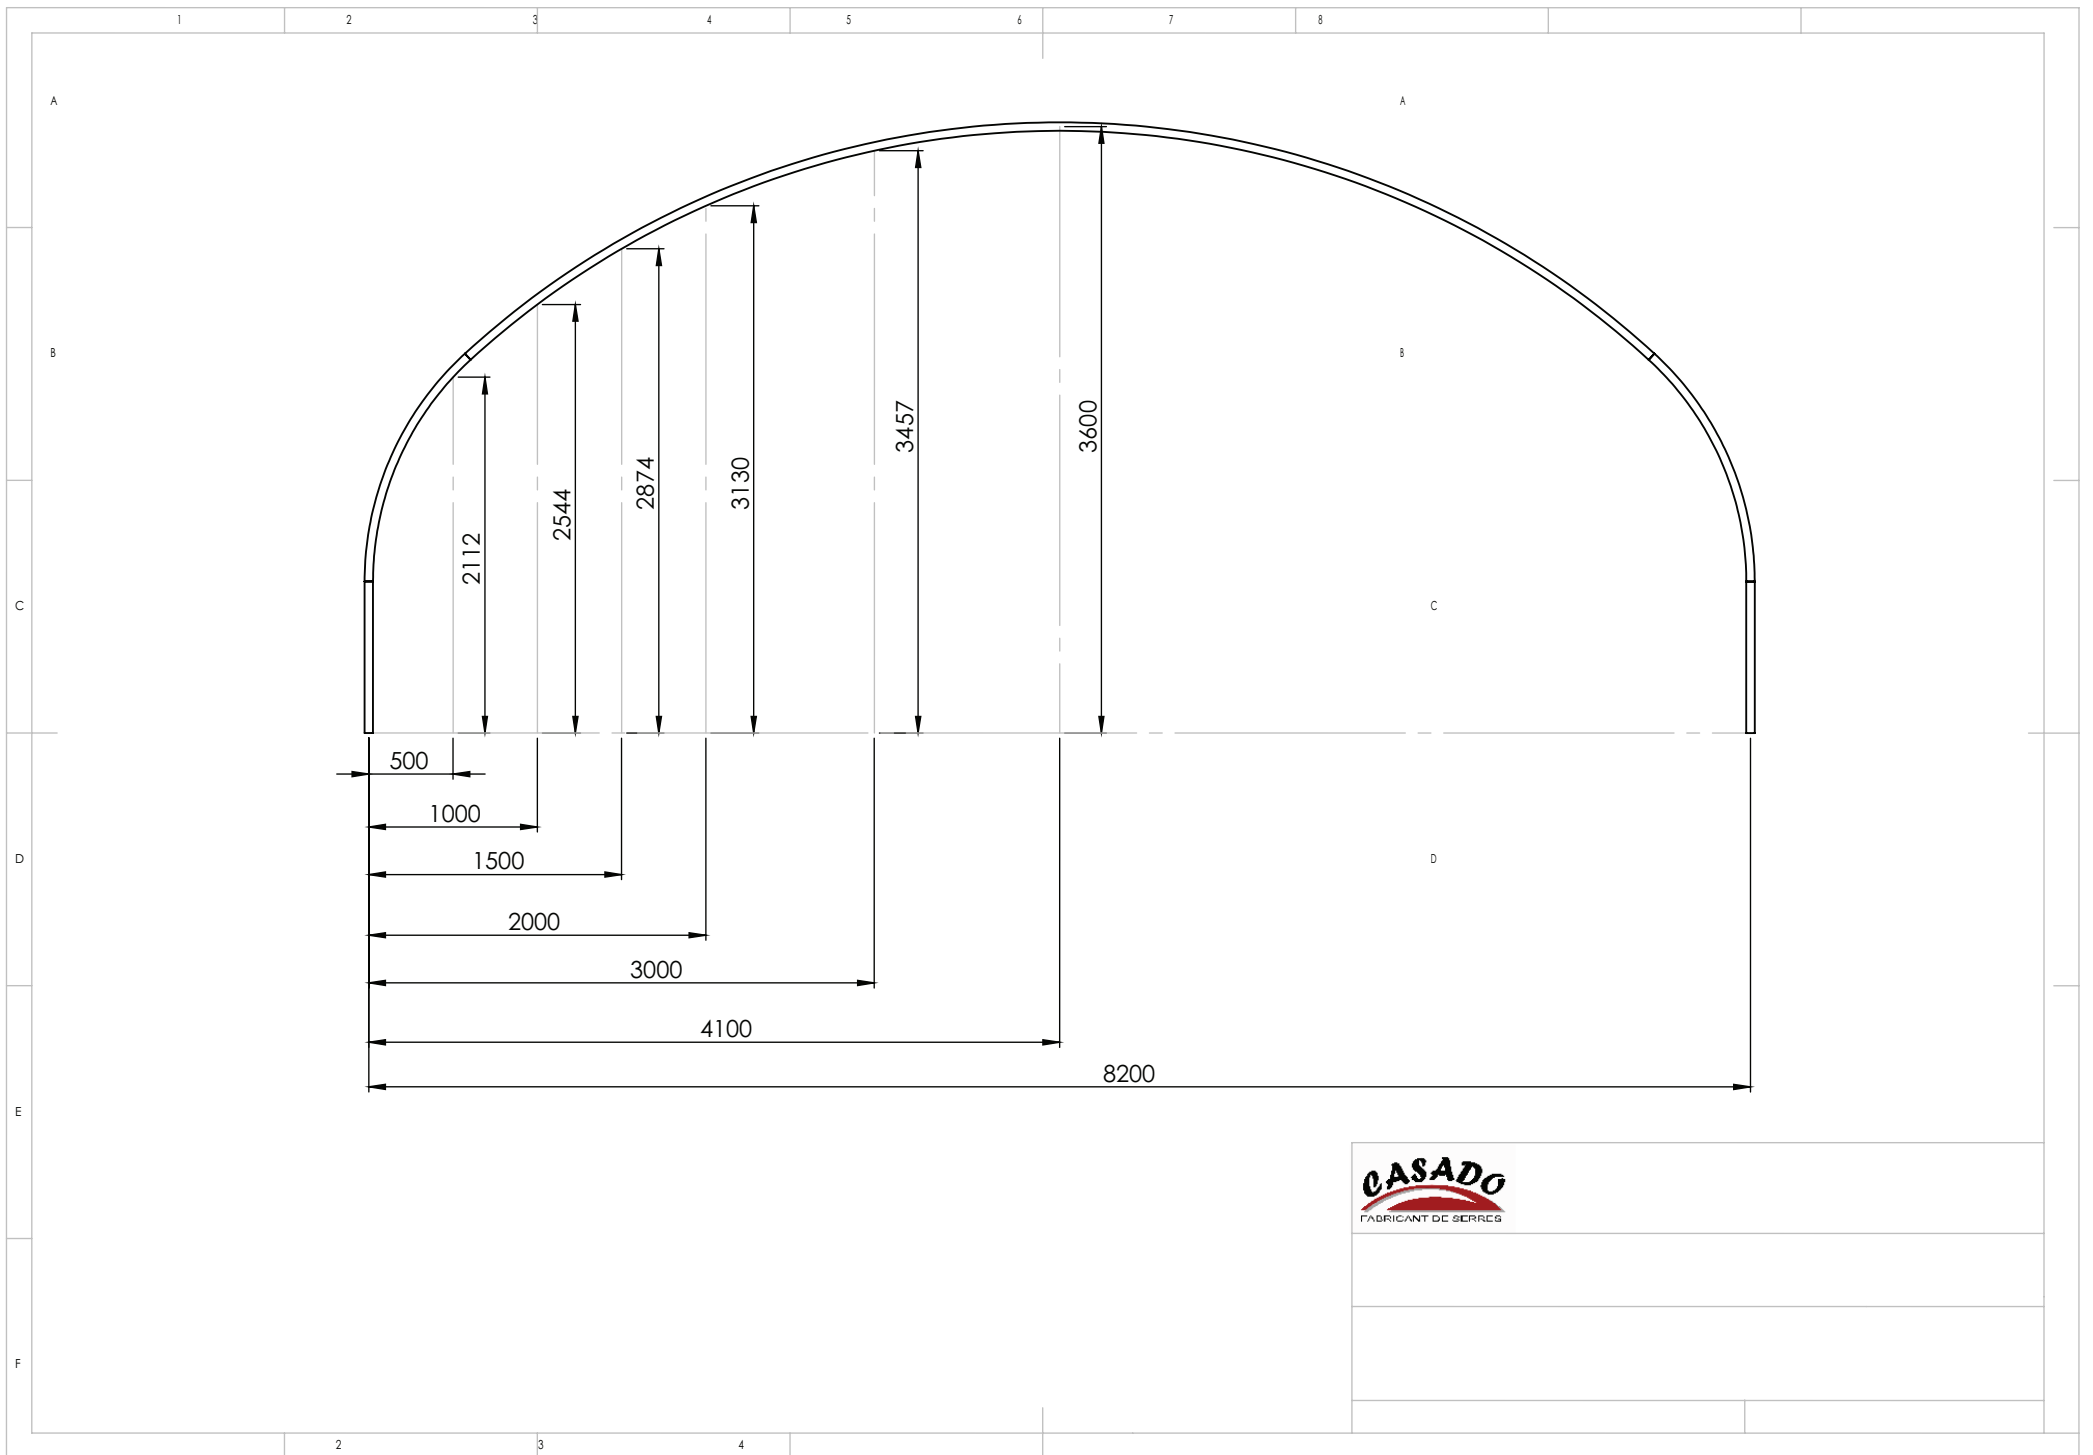

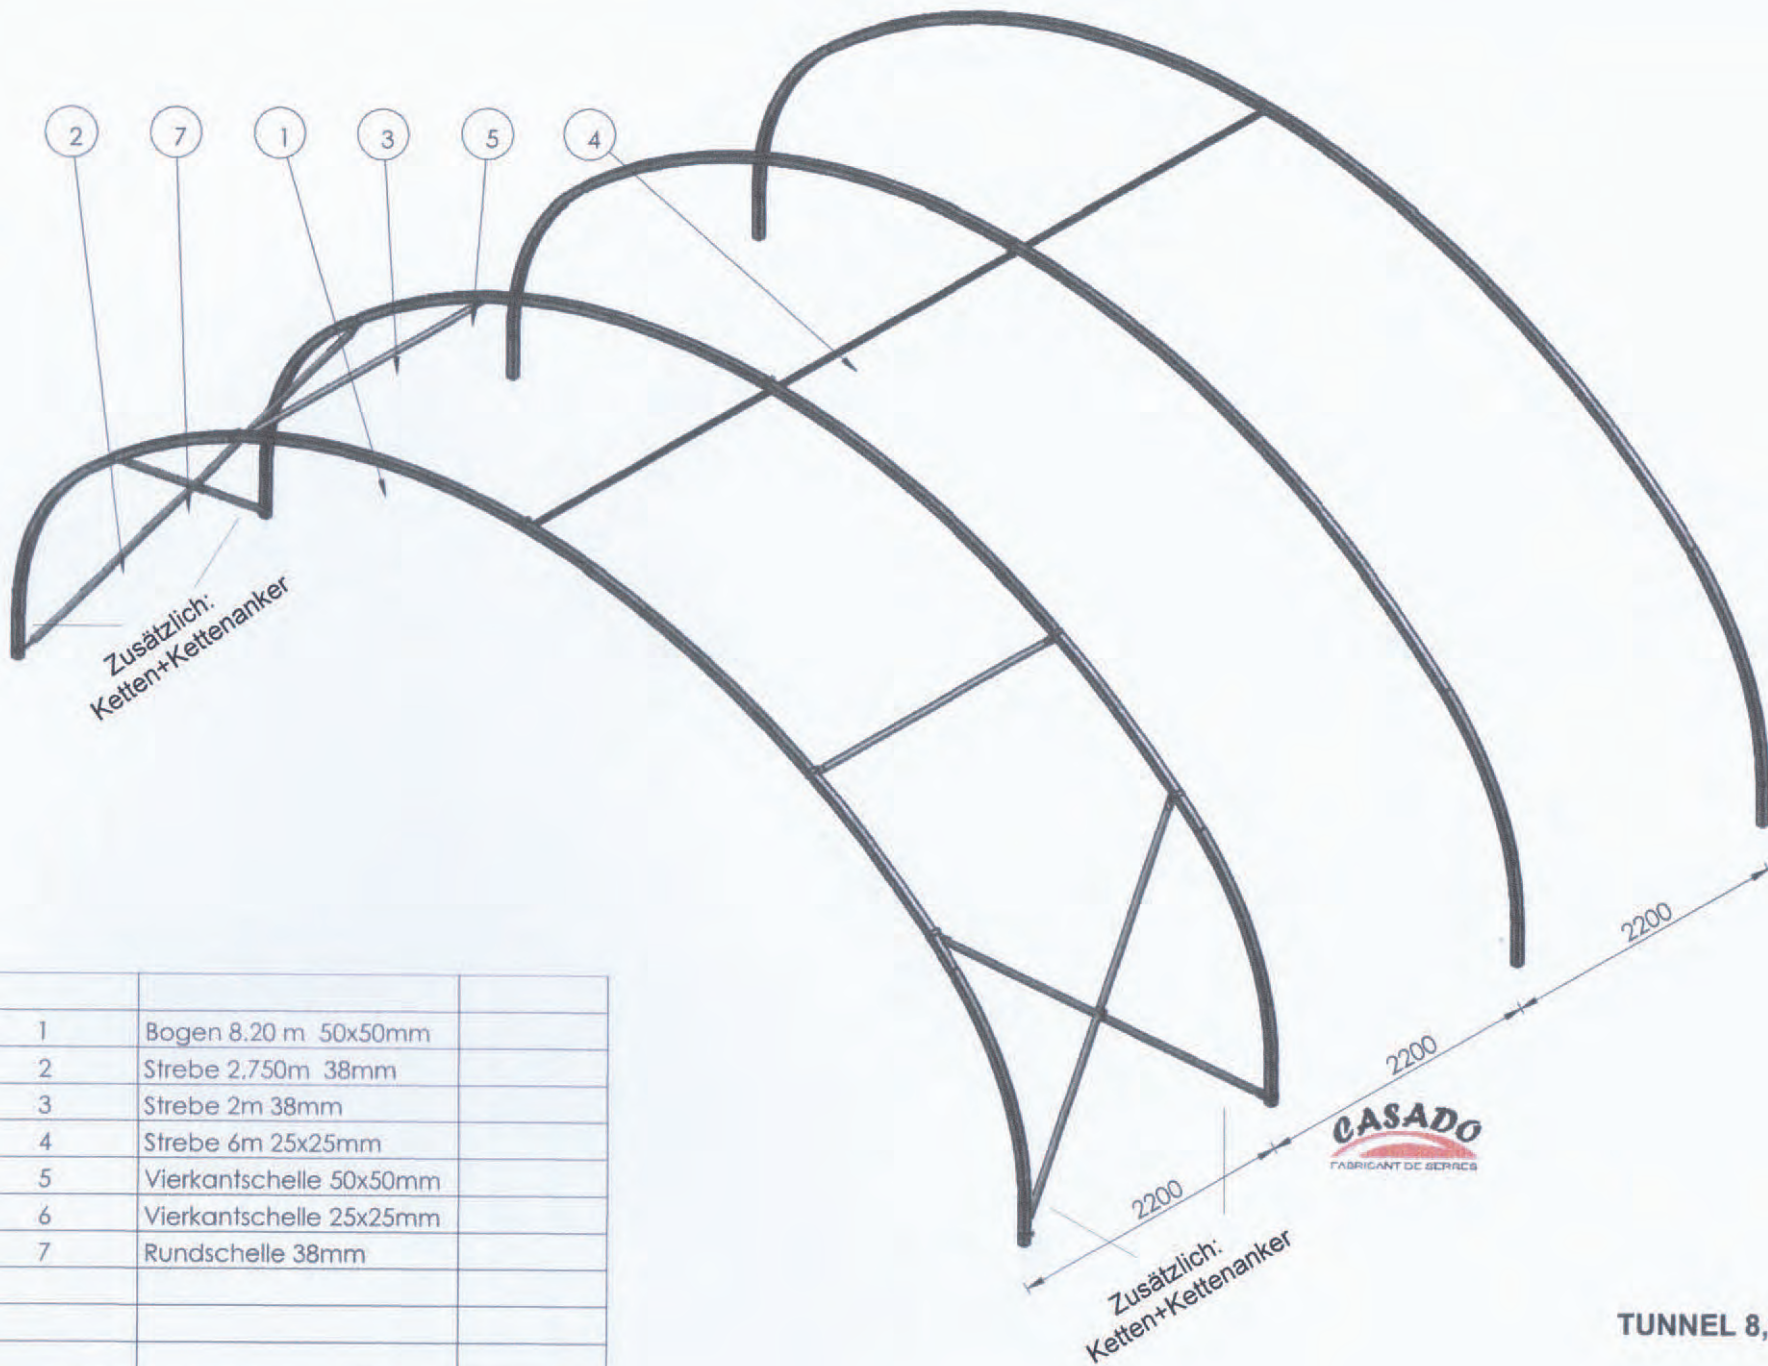


Zusätzlich:  
Ketten+Kettenanker

Zusätzlich:  
Ketten+Kettenanker



1	Bogen 8.20 m 50x50mm	
2	Strebe 2.750m 38mm	
3	Strebe 2m 38mm	
4	Strebe 6m 25x25mm	
5	Vierkantschelle 50x50mm	
6	Vierkantschelle 25x25mm	
7	Rundschelle 38mm	

TUNNEL 8,20M

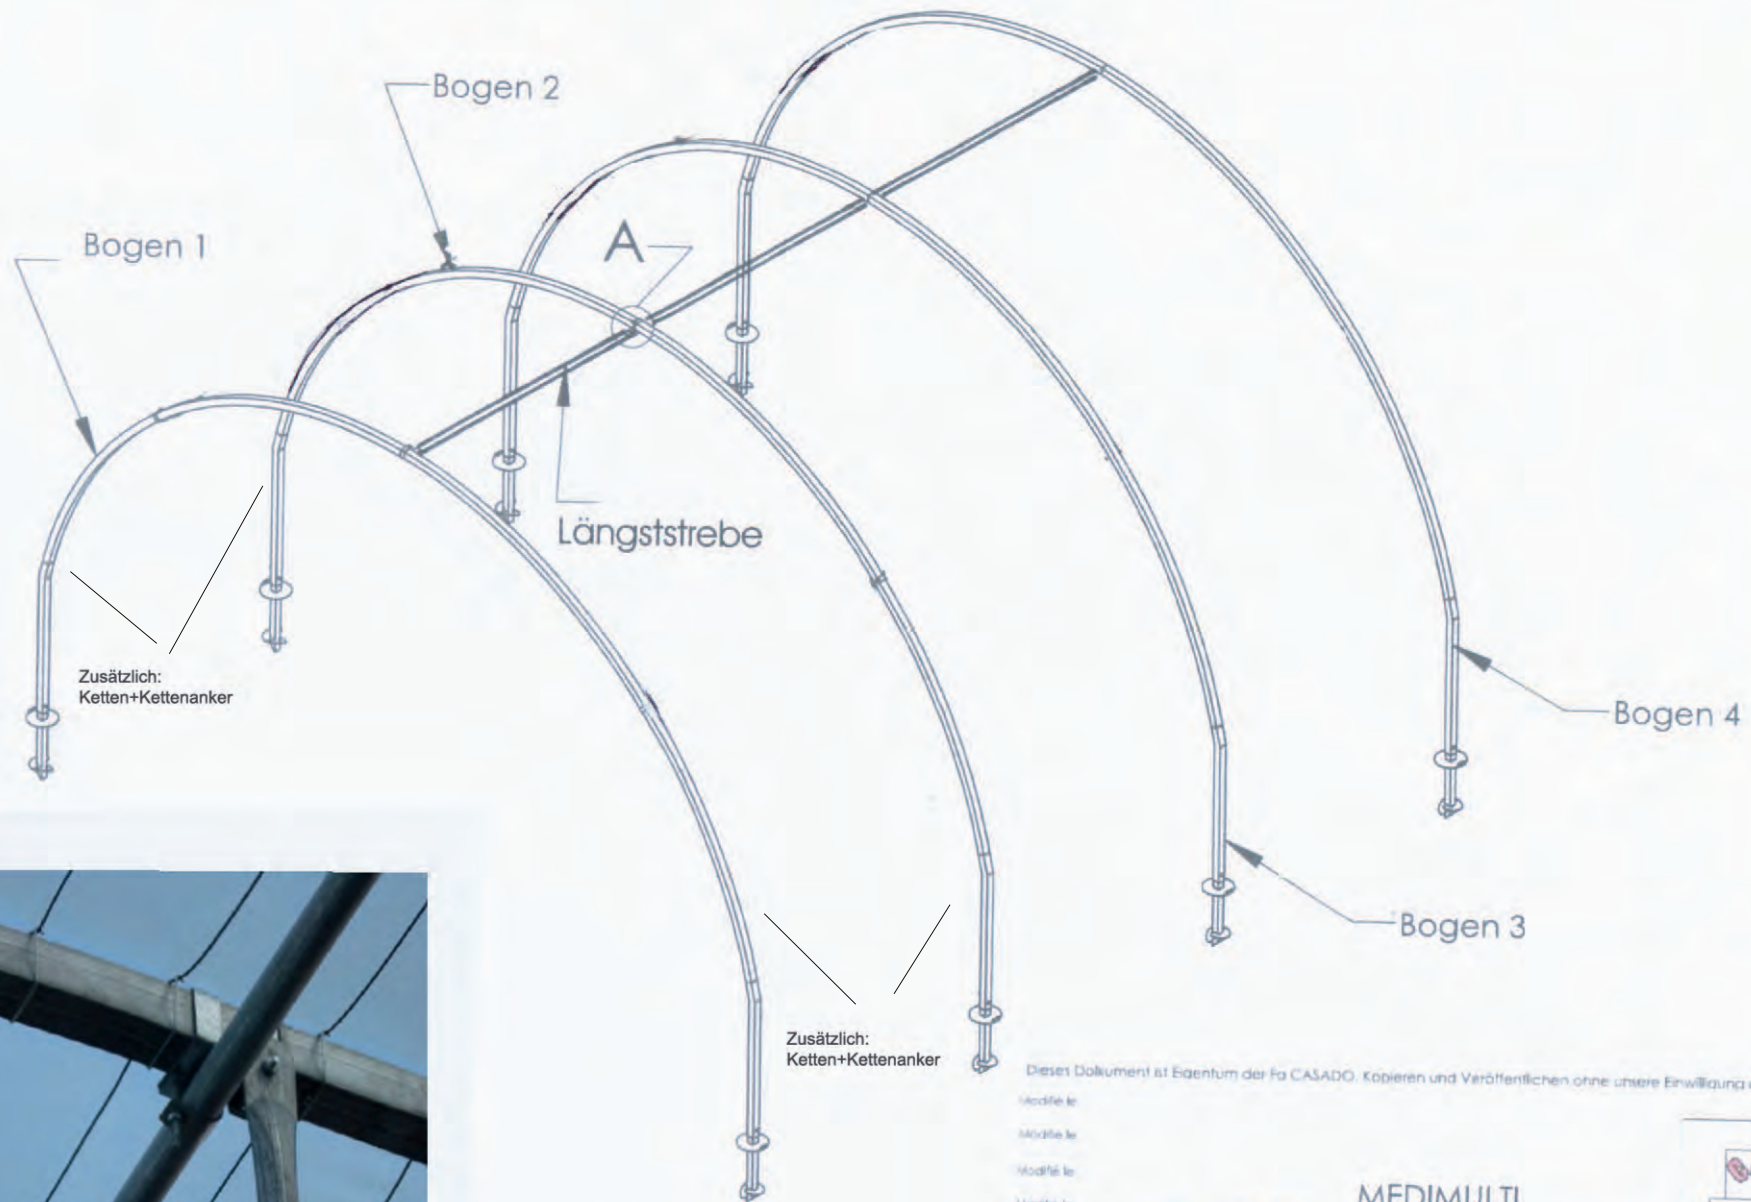

DETAIL A


Dieses Dokument ist Eigentum der Fa CASADO. Kopieren und Veröffentlichen ohne unsere Einwilligung untersagt

- Modifié le:
- Modifié le:
- Modifié le:
- Modifié le:
- Modifié le:
- Modifié le:

**MEDIMULTI**  
 xxx : côte d'auto-contrôle (xxx) : côte pour information  
 Dessinateur: L. DUFAU Cotation en mm  
 TG: ± 2 mm / 2° 1/X





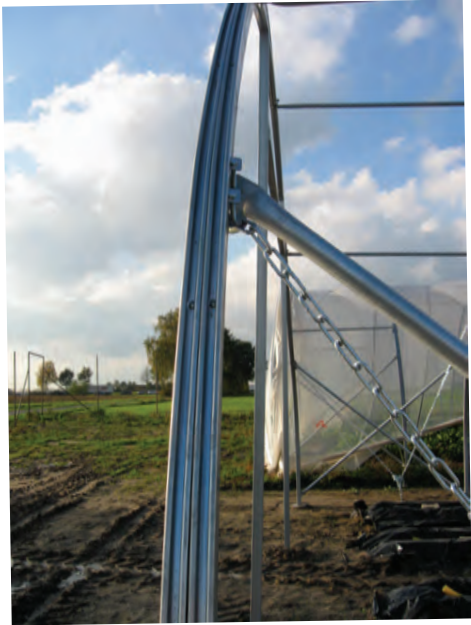

**CASADO**

# WANDERTUNNEL FOLIENHÄUSER



**MEDIMULTI**



**WANDERTUNNEL**



**MINIMULTI**



**ADOUR**



**DOUVAL**